

ΕΦΗΜΕΡΙΣ ΤΗΣ ΚΥΒΕΡΝΗΣΕΩΣ
ΤΗΣ ΕΛΛΗΝΙΚΗΣ ΔΗΜΟΚΡΑΤΙΑΣ

ΕΝ ΑΘΗΝΑΙΣ ΤΗ 3 ΝΟΕΜΒΡΙΟΥ 1980 | ΤΕΥΧΟΣ ΤΕΤΑΡΤΟΝ | ΑΡΙΘΜΟΣ ΦΥΛΛΟΥ 604

ΠΕΡΙΕΧΟΜΕΝΑ

ΑΠΑΛΛΟΤΡΙΩΣΕΙΣ

ΑΠΟΦΑΣΕΙΣ

Περὶ ἀναγκαστικῆς ἀπαλλοτριώσεως ἀκινήτων ὑπὲρ τῆς Κοινότητας Διδύμων, στὸ Ν. Ἀργολίδας. 1

Περὶ κηρύξεως ὡς ἀναδασωτέας ἐκτάσεως 0,870 στρεμ. στὴ θέση Πλάτωμα τῆς Κοινότητας Γυμνοῦ τοῦ Νομοῦ Εὐβοίας. 2

ΑΝΑΚΟΙΝΩΣΕΙΣ

Περὶ ἀνακοινώσεως παρακαταθέσεως ἀποζημιώσεως γιὰ ἀπαλλοτρίωση ἀκινήτων πρὸς ἀνακαίνιση, κατασκευῆς καὶ διαπλάτυνση τῆς ὁδοῦ Θεσ/νίκης—Νέας Χαλκηδόνος — Γέφυρας Γαλλικοῦ Βαλκὰν Ἐξπόρτ. 3

Περὶ ἀνακοινώσεως παρακαταθέσεως ἀποζημιώσεως γιὰ ἀπαλλοτρίωση ἀκινήτων πρὸς κατασκευὴ τῆς Ε.Ο. Θεσσαλονίκης—Γιουγκ. Συνόρων (τμῆμα Θεσ/νίκης—Ἐθέσσης—παράκαμψη Ἁγ. Ἀθανασίου). 4

Περὶ ἀνακοινώσεως παρακαταθέσεως ἀποζημιώσεως γιὰ ἀπαλλοτρίωση ἀκινήτων πρὸς κατασκευὴ τῆς ἐθνικῆς ὁδοῦ Θεσ/νίκης—Γιουγκ. Συνόρων (τμῆμα Θεσ/νίκης—Ἐδέσσης—παράκαμψη Ἁγ. Ἀθανασίου). 5

ΠΟΛΕΟΔΟΜΙΑ

ΑΠΟΦΑΣΕΙΣ

Περὶ τροποποιήσεως ρυμοτομικοῦ σχεδίου Ἁγ. Νικολάου στὴ συνοικία Μύλος καὶ ἐπὶ τῶν Ο.Τ. 186 καὶ 167. .. 6

ΑΝΑΚΟΙΝΩΣΕΙΣ

Περὶ εἰδοποιήσεως τῆς γενομένης παρακαταθέσεως ἀποζημιώσεως ἀκινήτων ρυμοτομουμένων κατὰ τὴν ἐφαρμογὴν τοῦ ρυμοτομικοῦ σχεδίου Ἀσπροπύργου Ἀττικῆς στὴν Πλατεία Ἡρώων. 7

ΑΠΑΛΛΟΤΡΙΩΣΕΙΣ

ΑΠΟΦΑΣΕΙΣ

Ἀριθ. Α. 13362 (1)

Περὶ ἀναγκαστικῆς ἀπαλλοτριώσεως ἀκινήτων ὑπὲρ τῆς Κοινότητας Διδύμων, στὸ Ν. Ἀργολίδας.

Ο ΝΟΜΑΡΧΗΣ ΑΡΓΟΛΙΔΑΣ

Μὲ τὴν Α. 13362/1980 ἀπόφαση τοῦ Νομάρχη Ἀργολίδας, ἐγκρίθηκαν οἱ, 21/78 καὶ 11/1980 ἀποφάσεις τοῦ Κοινοτικοῦ Συμβουλίου Διδύμων περὶ ἀναγκαστικῆς ἀπαλλοτριώσεως ἀκινήτων ἐκτάσεων 372,40 καὶ 35 τ.μ. ἰδιοκτησίας τῶν, Κυριάκου Ι. Χατζίκου καὶ Γεωργίου Δ. Ζώση ἀντίστοιχα γιὰ τὴν διάνοιξη δρόμου πρὸς Νεκροταφεῖο Λουκαϊφιόν, σύμφωνα μὲ τὶς διατάξεις τῶν ἄρθρων 206 καὶ 207 τοῦ δημοτικοῦ καὶ κοινοτικοῦ κώδικα.

Ναύπλιον, 17 Ὀκτωβρίου 1980.

Ὁ Νομάρχης
ΘΑΝΟΣ ΧΑΜΠΙΠΗΣ

Ἀριθ. Ζ/3627 (2)

Περὶ κηρύξεως ἀναδασωτέας ἐκτάσεως 0,870 στρεμ. στὴ θέση Πλάτωμα τῆς Κοινότητας Γυμνοῦ τοῦ Νομοῦ Εὐβοίας.

Ο ΝΟΜΑΡΧΗΣ ΕΥΒΟΙΑΣ

Ἔχοντας ὑπόψη:

1. Τὶς «περὶ Διοικητικῆς ἀποκεντρώσεως» διατάξεις.

2. Τὶς δ/ξεις τοῦ Ν. 998/79 «περὶ προστασίας δασῶν καὶ δασικῶν ἐν γένει ἐκτάσεων τῆς Χώρας» καὶ συγκεκριμένα: α) τοῦ ἄρθρου 41 παρ. 1, β) τοῦ ἄρθρου 38 παρ. 1.

3. Τὴ δ/γὴ τοῦ Ὑπουργείου Γεωργίας 160417/1180/8.7.80.

4. Τὴ Ζ/4780/15.9.80 πρόταση τοῦ Δασαρχείου Χαλκίδος, περὶ κηρύξεως ἀναδασωτέας, τῆς ἀναφερόμενης στὸ θέμα ἐκτάσεως, ἀποφασίζουμε:

Κηρύσσουμε ἀναδασωτέα, μὲ σκοπὸ τὴν προστασία καὶ τὴν ἀνάπτυξη τῆς δασικῆς βλαστήσεως, τὴ δημοσία δασικὴ ἔκταση 0,870 στρεμ. ποὺ βρίσκεται στὴ θέση Πλάτωμα τῆς Κοινότητος Γυμνοῦ καὶ προσδιορίζεται ἀπὸ τὰ στοιχεῖα: Α,Β,Γ, Δ,Ε,Ζ,Η,Θ,Α, ὅπως φαίνονται στὸ συνημμένο διάγραμμα, τὸ ὁποῖο ἀποτελεῖ ἀναπόσπαστο μέρος τῆς ἀποφάσεως αὐτῆς καὶ ἔχει ὅρια:

Ἀνατολικά: Δημοσία δασικὴ ἔκταση

Δυτικά: Δημοσία δασικὴ ἔκταση


Βόρεια: Δημοσία δασικὴ ἔκταση

Νότια: Δημοσία δασικὴ ἔκταση.

Ἡ ἀπόφαση αὐτὴ νὰ δημοσιευθεῖ στὴν Ἐφημερίδα Κυβερνήσεως.

Χαλκίδα 1, Ὀκτωβρίου 1980


Ὁ Νομαρχῶν Διευθυντὴς
Π. ΛΑΜΠΡΟΠΟΥΛΟΣ

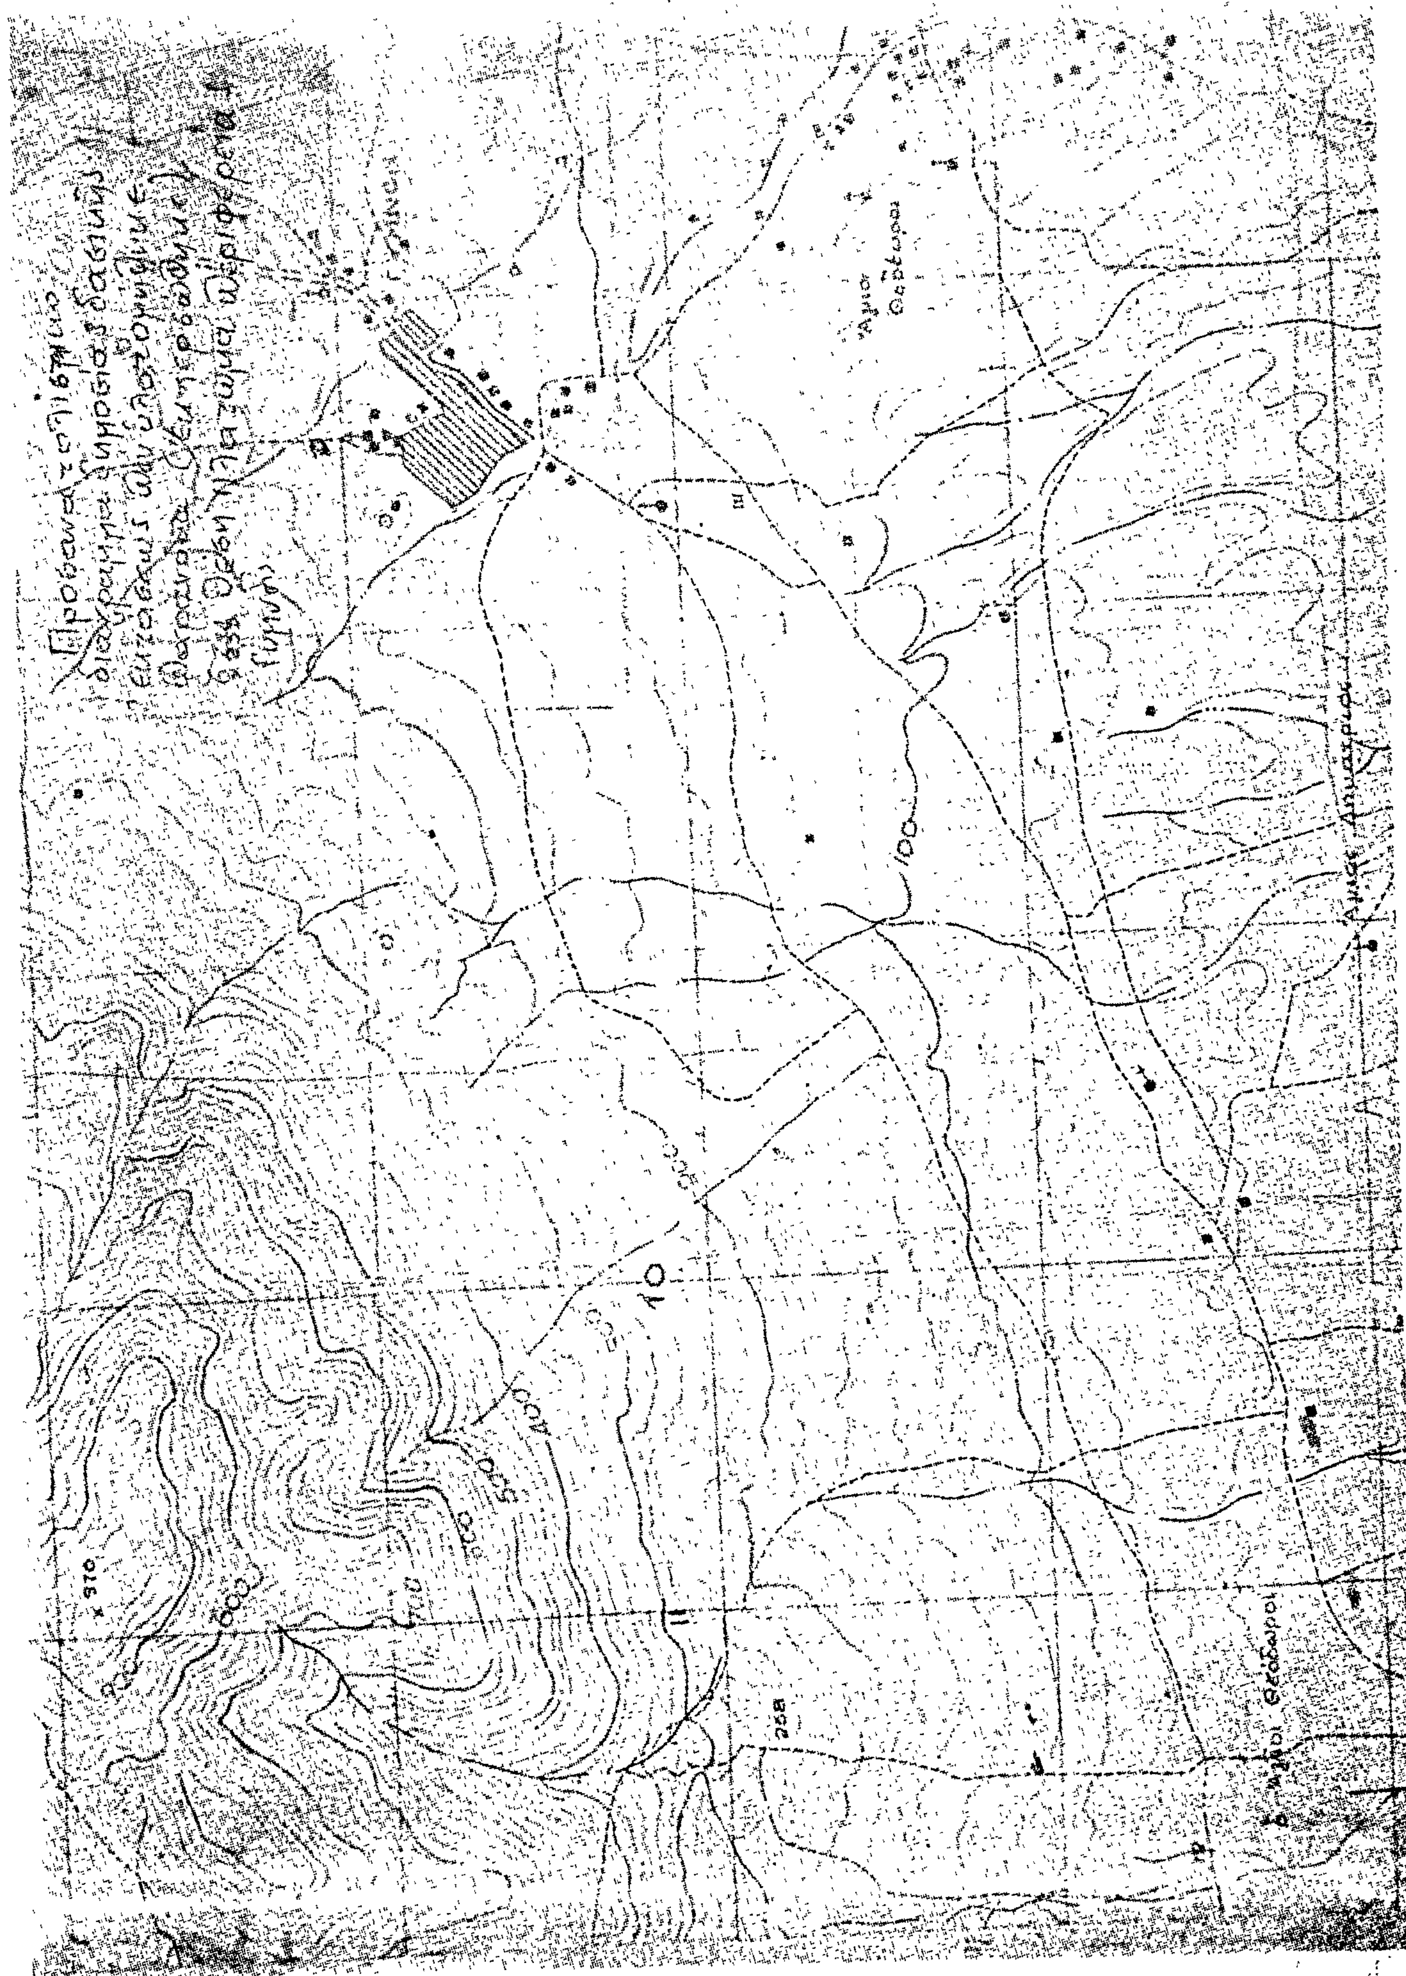
100
258

ΣΧΕΔΙΑΓΡΑΜΑ
καταληφθείσης Δημοσίας Δασικής εκτάσεως
παρά του Κων/του ... σε τη δασική
θέση "Πλατώματι" περιφερείας κοινότητος Γυμνού

ΕΚΤΑΣΗ: 870 Τ.Μ.

ΚΛΙΜΑΞ 1:500

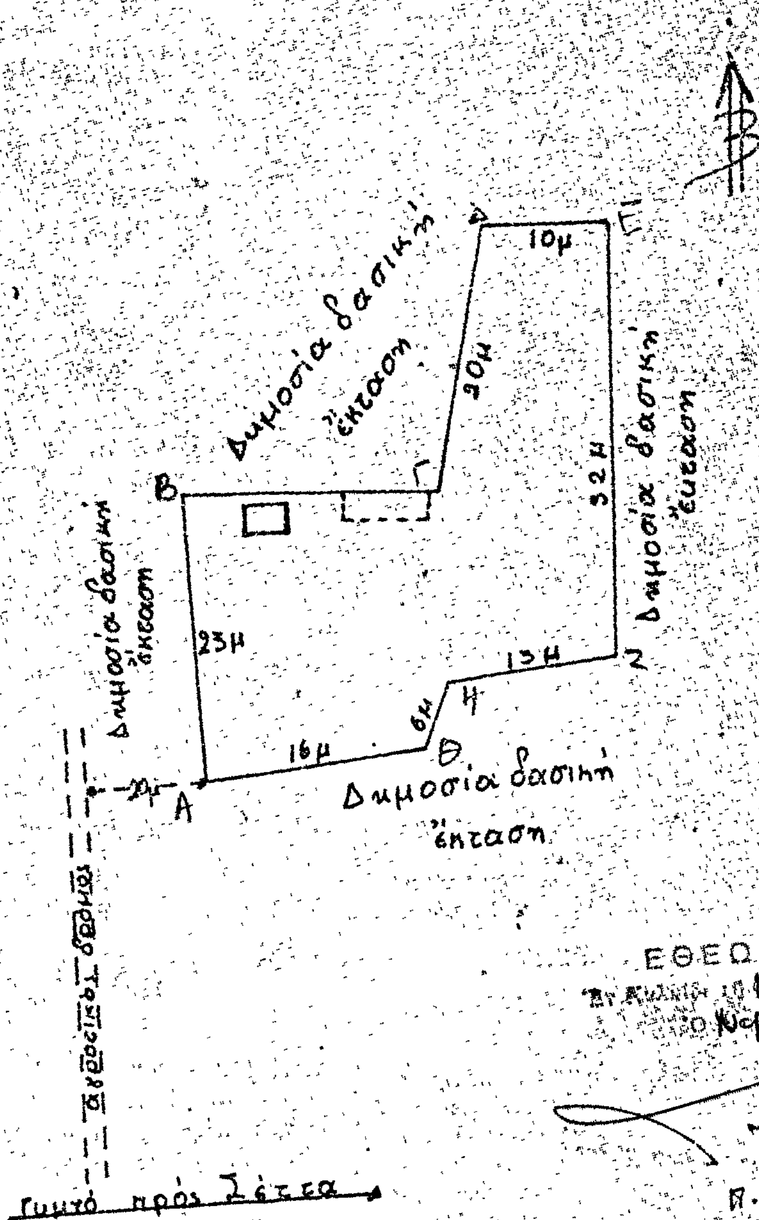

ΕΘΕΩΡΗΘΗ
Χαλκίς 1-10-1980
Ο Δασάρχης

Π. ΛΑΜΠΡΟΠΟΥΛΟΣ

Χαλκίς 3-9-1980
Ο Συντάξας

Αλέξανδρος ...
Δασολόγος

ΑΝΑΚΟΙΝΩΣΕΙΣ

'Αριθ. Β2 4569/Φ.28 (3)

Περὶ ἀπαλλοτριώσεως παρακαταθέσεως ἀποζημιώσεως γιὰ ἀπαλλοτρίωση ἀκινήτων πρὸς ἀνακαίνιση κατασκευῆς καὶ διαπλάτυνση τῆς ὁδοῦ Θεσ/νίκης - Νέας Χαλκηδόνος - Γέφυρας Γαλλικοῦ Βαλκὰν 'Εξπόρτ.

Ο ΥΠΟΥΡΓΟΣ ΔΗΜΟΣΙΩΝ ΕΡΓΩΝ

Σύμφωνα μὲ τὰ ἄρθρα 7 καὶ 8 τοῦ Ν.Δ. 797/1971 «περὶ ἀναγκαστικῶν ἀπαλλοτριώσεων», γνωστοποιοῦμε :

α) Σὲ ὅσους ἔχουν ἢ διεκδικοῦν δικαιώματα κυριότητας σὲ ἀκίνητα ποὺ ἀπαλλοτριώθηκαν ἀναγκαστικὰ μὲ τὴ Δ. 11782/8692/73 κοινὴ ἀπόφαση τῶν 'Υπουργῶν Οἰκονομικῶν καὶ Δημοσίων "Εργων (ΦΕΚ 308/73), γιὰ τὴν ἀνακαίνιση καὶ κατασκευὴ τῆς ὁδοῦ Θεσ/νίκης - Νέας Χαλκηδόνος - Γεφύρας Γαλλικοῦ.

β) Τοὺς ἐνυπόθηκους δανειστὲς καὶ τοὺς τρίτους διεκδικητὲς τῶν ἀκινήτων αὐτῶν, ὅτι ἡ ἀποζημίωση τῆς ἐδαφικῆς ἐπιφάνειας καὶ τῶν ἐπικειμένων της, ὅπως περιγράφονται στὸ σχετικὸ κτηματολογικὸ πίνακα, ἡ ὁποία καθορίστηκε μὲ τὴν ἀριθ. 1010/1979 ἀπόφαση τοῦ 'Εφετείου Θεσ/νίκης ἔχει παρακατατεθεῖ στὸ Ταμεῖο Παρ/κῶν καὶ Δανείων Θεσ/νίκης.

Σχετικὰ ἔχει ἐκδοθεῖ τὸ ἀριθ. 278191/8.10.80 γραμμάτιο συστάσεως παρακαταθήκης δρχ. ἑκατὸν ἑξήντα ἓξ χιλ. πεντακόσιες (166.500).

'Η ἀποζημίωση θὰ ἀποδοθεῖ στὰ πρόσωπα ποὺ θὰ ἀναγνωρισθοῦν δικαιοῦχοι κατὰ τὴ νόμιμη διαδικασία.

'Η ἀπόφαση αὐτὴ νὰ δημοσιευθεῖ στὴν 'Εφημερίδα τῆς Κυβερνήσεως.

'Αθῆναι, 19 'Οκτωβρίου 1980.

Μὲ 'Εντολὴ 'Υπουργοῦ
'Ο Διευθυντὴς
Ε. ΔΗΜΑΣ

'Αριθ. Β2. 4563/Φ.27 (4)

Περὶ ἀνακοινώσεως παρακαταθέσεως ἀποζημιώσεως γιὰ ἀπαλλοτρίωση ἀκινήτων πρὸς κατασκευὴ τῆς Ε.Ο. Θεσ/νίκης - Γιουγκοσλαβικῶν Συνόρων (τμῆμα Θεσσαλονίκης - 'Εδέσσης - παράκαμψη 'Αγ. 'Αθανασίου).

Ο ΥΠΟΥΡΓΟΣ ΔΗΜΟΣΙΩΝ ΕΡΓΩΝ

Σύμφωνα μὲ τὰ ἄρθρα 7 καὶ 8 τοῦ Ν.Δ. 797/1971 «περὶ ἀναγκαστικῶν ἀπαλλοτριώσεων», γνωστοποιοῦμε :

α) Σὲ ὅσους ἔχουν ἢ διεκδικοῦν δικαιώματα κυριότητας σὲ ἀκίνητα ποὺ ἀπαλλοτριώθηκαν ἀναγκαστικὰ μὲ τὴ Δ. 7757/1969 κοινὴ ἀπόφαση τῶν 'Υπουργῶν Οἰκονομικῶν καὶ Δημοσίων "Εργων (ΦΕΚ 183/69 τ. Δ') γιὰ τὴν κατασκευὴ τῆς Ε.Ο. Θεσ/νίκης - Γιουγκοσλαβικῶν Συνόρων (τμῆμα Θεσ/νίκης - 'Εδέσσης - παράκαμψη 'Αγίου 'Αθανασίου).

β) Τοὺς ἐνυπόθηκους δανειστὲς καὶ τοὺς τρίτους διεκδικητὲς τῶν ἀκινήτων αὐτῶν, ὅτι ἡ ἀποζημίωση τῆς ἐδαφικῆς ἐπιφάνειας καὶ τῶν ἐπικειμένων της, ὅπως περιγράφονται στὸ σχετικὸ κτηματολογικὸ πίνακα, ἡ ὁποία καθορίστηκε μὲ τὴν 3598/1976 ἀπόφαση τοῦ Πολυμ. Πρωτ. Θεσ/νίκης ἔχει παρακατατεθεῖ στὸ Ταμεῖο Παρ/κῶν καὶ Δανείων Θεσ/νίκης.

Σχετικὰ ἔχει ἐκδοθεῖ τὸ ἀριθ. 278190/8.10.80 γραμμάτιο συστάσεως παρακαταθήκης δρχ. ἑκατὸν ἑβδομήντα ἐννέα χιλ. ἑκατὸν ὀγδόντα (179.180).

'Η ἀποζημίωση θὰ ἀποδοθεῖ στὰ πρόσωπα ποὺ θὰ ἀναγνωρισθοῦν δικαιοῦχοι κατὰ τὴ νόμιμη διαδικασία.

'Η ἀπόφαση αὐτὴ νὰ δημοσιευθεῖ στὴν 'Εφημερίδα τῆς Κυβερνήσεως.

'Αθῆναι, 19 'Οκτωβρίου 1980.

Μὲ 'Εντολὴ 'Υπουργοῦ
'Ο Διευθυντὴς
Ε. ΔΗΜΑΣ

'Αριθ. Β2 4564/Φ.27 (5)

Περὶ ἀνακοινώσεως παρακαταθέσεως ἀποζημιώσεως γιὰ ἀπαλλοτρίωση ἀκινήτων πρὸς κατασκευὴ τῆς 'Εθνικῆς ὁδοῦ Θεσ/νίκης - Γιουγκοσλαβικῶν Συνόρων (τμῆμα Θεσ/νίκης 'Εδέσσης-Παράκαμψη 'Αγ. 'Αθανασίου).

Ο ΥΠΟΥΡΓΟΣ ΔΗΜΟΣΙΩΝ ΕΡΓΩΝ

Σύμφωνα μὲ τὰ ἄρθρα 7 καὶ 8 τοῦ Ν.Δ. 797/1971 «περὶ ἀναγκαστικῶν ἀπαλλοτριώσεων», γνωστοποιοῦμε :

α) Σὲ ὅσους ἔχουν ἢ διεκδικοῦν δικαιώματα κυριότητας σὲ ἀκίνητα ποὺ ἀπαλλοτριώθηκαν ἀναγκαστικὰ μὲ τὴ Δ. 7757/7164/69 κοινὴ ἀπόφαση τῶν 'Υπουργῶν Οἰκονομικῶν καὶ Δημοσίων "Εργων (ΦΕΚ 183/1969) γιὰ τὴν κατασκευὴ τῆς Ε.Ο. Θεσ/νίκης - Γιουγκ. Συνόρων (τμῆμα Θεσ/νίκης- 'Εδέσσης - παράκαμψη 'Αγ. 'Αθανασίου).

β) Τοὺς ἐνυπόθηκους δανειστὲς καὶ τοὺς τρίτους διεκκικητὲς τῶν ἀκινήτων αὐτῶν, ὅτι ἡ ἀποζημίωση τῆς ἐδαφικῆς ἐπιφάνειας καὶ τῶν ἐπικειμένων της, ὅπως περιγράφονται στὸ σχετικὸ κτηματολογικὸ πίνακα, ἡ ὁποία καθορίστηκε μὲ τὴν 3598/76 ἀπόφαση Πολυμ. Πρωτ. Θεσ/νίκης ἔχει παρακατατεθεῖ στὸ Ταμεῖο Παρ/κῶν καὶ Δανείων Θεσ/νίκης.

Σχετικὰ ἔχει ἐκδοθεῖ τὸ ἀρ. 278192/8.10.80 γραμμάτιο συστάσεως παρακαταθήκης δρχ. διακοσίων τεσσάρων χιλ. πεντακοσίων τριάντα δύο (204.532).

'Η ἀποζημίωση θὰ ἀποδοθεῖ στὰ πρόσωπα ποὺ θὰ ἀναγνωρισθοῦν δικαιοῦχοι κατὰ τὴ νόμιμη διαδικασία.

'Η ἀνακοίνωση αὐτὴ νὰ δημοσιευθεῖ στὴν 'Εφημερίδα τῆς Κυβερνήσεως.

'Αθῆναι, 19 'Οκτωβρίου 1980.

Μὲ 'Εντολὴ 'Υπουργοῦ
'Ο Διευθυντὴς
Ε. ΔΗΜΑΣ

ΠΟΛΕΟΔΟΜΙΑ

ΑΠΟΦΑΣΕΙΣ

'Αριθ. 1133/6865 (6)

Περὶ τροποποιήσεως ρυμοτομικοῦ σχεδίου 'Αγ. Νικολάου στὴ συνοικία Μύλος καὶ ἐπὶ τῶν Ο.Τ. 186 καὶ 167.

Ο ΝΟΜΑΡΧΗΣ ΛΑΣΙΘΙΟΥ

"Εχοντας ὑπόψη:

1) Τὸν Ν. 3200/55 «περὶ Διοικητικῆς ἀποκεντρώσεως».

2) Τὸ ὑπ' ἀριθ. 532/70 Ν.Δ. «περὶ συμπληρώσεως τῶν διατάξεων «περὶ Διοικητικῆς ἀποκ/σεως».

3) Τὸ ὑπ' ἀριθ. 712/70 Β.Δ. «περὶ καθορισμοῦ ἁρμοδιοτήτων κλπ. Περ/κῶν 'Αρχῶν 'Υπουργ. Δημ. "Εργων».

4) Τὸν Ν. 1032/1980 (ΦΕΚ 57Α/14.3.80) «περὶ συστάσεως 'Υπουργείου Χωροταξίας Οἰκισμοῦ καὶ Περιβάλλοντος».

5) Τὸ ἄρθρο 21 τοῦ ἀπὸ 3.4.1929 Διατάγματος περὶ ΓΟΚ.

6) Τὰ ἄρθρα 1, 2, 3 καὶ 70 τοῦ ἀπὸ 17.7.1923 Ν. Δ/τος «περὶ σχεδίων πόλεων κλπ.», ὅπως μεταγενέστερα τροποποιήθηκαν καὶ συμπληρώθηκαν.

7) Τις διατάξεις του Α.Ν. 314/1968 «περὶ παροχῆς στὸν Ὑπουργὸ Βορείου Ἑλλάδος καὶ τοὺς Νομάρχας ἁρμοδιότητας ἐπὶ θεμάτων ἐγκρίσεως, ἐπεκτάσεως ἢ τροποποιήσεως σχεδίων πόλεων καὶ οἰκισμῶν» (ΦΕΚ 47Α/1968), ὅπως τροποποιήθηκε καὶ συμπληρώθηκε μὲ τὸ Ν.Δ. 1018/71 (ΦΕΚ 220Α/1971).

8) Τὸ ἀπὸ 21.3.1951 Β. Δ/γμα μὲ τὸ ὁποῖο ἐγκρίθηκε τὸ ρυμοτομικὸ σχέδιο τῆς πόλεως Ἁγίου Νικολάου.

9) Τὴν ἀπόφαση τοῦ Δημοτικοῦ Συμβουλίου Ἁγίου Νικολάου μὲ τὴν ὁποία προτείνεται ἡ τροποποίηση τοῦ ρυμοτομικοῦ σχεδίου Ἁγ. Νικολάου στὴν περιοχὴ Μύλος καὶ ἐπὶ τῶν Ο.Τ. 186 καὶ 167, πρὸς δημιουργία ὁδοῦ προσπελάσεως στὸ Ο.Τ. 186 μεταξὺ τῶν ὁδῶν Σαρολίδη καὶ Ἀκτῆς Θεμιστοκλέους καὶ ἀπότμηση τῆς γωνίας τοῦ Ο.Τ. 167 στὴ συμβολὴ τῶν ὁδῶν Λασθένους καὶ Ἀκτῆς Θεμιστοκλέους πρὸς ἐξυπηρέτηση τῶν κυκλοφοριακῶν ἀναγκῶν τῆς περιοχῆς.

10) Τὸ γεγονὸς ὅτι ἡ δημιουργία ὑφισταμένης ὁδοῦ διὰ μέσου οἰκοδομικοῦ τετραγώνου καὶ ἡ ἀπότμηση γωνίας ἀποβλέπουν στὴν ἐπαύξηση τῶν κοινοχρήστων χώρων καὶ τὴν ἐξυπηρέτηση τῶν κυκλοφοριακῶν ἀναγκῶν τῆς περιοχῆς.

11) Τὴν σύμφωνη γνωμοδότηση τοῦ Περ/κοῦ Συμβουλίου Δημ. Ἔργων Τμ. Ν. Λασιθίου, διατυπωθεῖσαν στὴν ὑπ' ἀριθ. 129/6.8.80 πράξη του, ἀποφασίζουμε:

Ἐγκρίνεται ἡ τροποποίηση τοῦ ρυμοτομικοῦ σχεδίου Ἁγ. Νικολάου στὴ συνοικία Μύλος καὶ ἐπὶ τῶν Ο.Τ. 186 καὶ 167 πρὸς δημιουργία ὁδοῦ προσπελάσεως μεταξὺ τῶν ὁδῶν Σαρολίδη καὶ Ἀκτῆς Θεμιστοκλέους στὸ Ο.Τ. 186 καὶ ἀπότμηση γωνίας τοῦ Ο.Τ. 167 στὴ συμβολὴ τῶν ὁδῶν Λασθένους καὶ Ἀκτῆς Θεμιστοκλέους, ὅπως σημειοῦται στὸ ἀπὸ 28.8.1980 θεωρημένο ὑπὸ τοῦ Προϊσταμένου Τμήματος Πολεοδομίας καὶ Πολεοδομικῶν Ἐφαρμογῶν Ν. Λασιθίου τοπογραφικὸ διάγραμμα ὑπὸ κλίμακα 1:500 ποὺ συνοδεύει αὐτὴ τὴν ἀπόφαση.

Ἡ ἀπόφαση αὐτὴ νὰ δημοσιευθεῖ στὴν Ἐφημερίδα τῆς Κυβερνήσεως ἡ δὲ ἰσχύς της ἄρχεται ἀπὸ τῆς δημοσιεύσεως.

Ἅγιος Νικόλαος, 20 Ὀκτωβρίου 1980


Ὁ Νομάρχης

Ζ. ΤΖΟΥΓΚΑΡΑΚΗΣ

Τοπογραφικόν Διάγρα
Τροποποιήσεως σχεδίου πόλεως Αγ. Ν
Εις συνοικία ΗΥΛΟΣ

ΟΔΟΣ ΤΣΕΛΕΠΗ
ΟΔΟΣ ΜΥΛΟΥ
ΟΔΟΣ ΤΕΛΧΙΝΙΑΣ
ΟΔΟΣ ΖΑΡΟΛΙΔΟΥ
ΑΚΤΗ ΘΕΜΙΣΤΟΚΛΕΟΥΣ

1:500

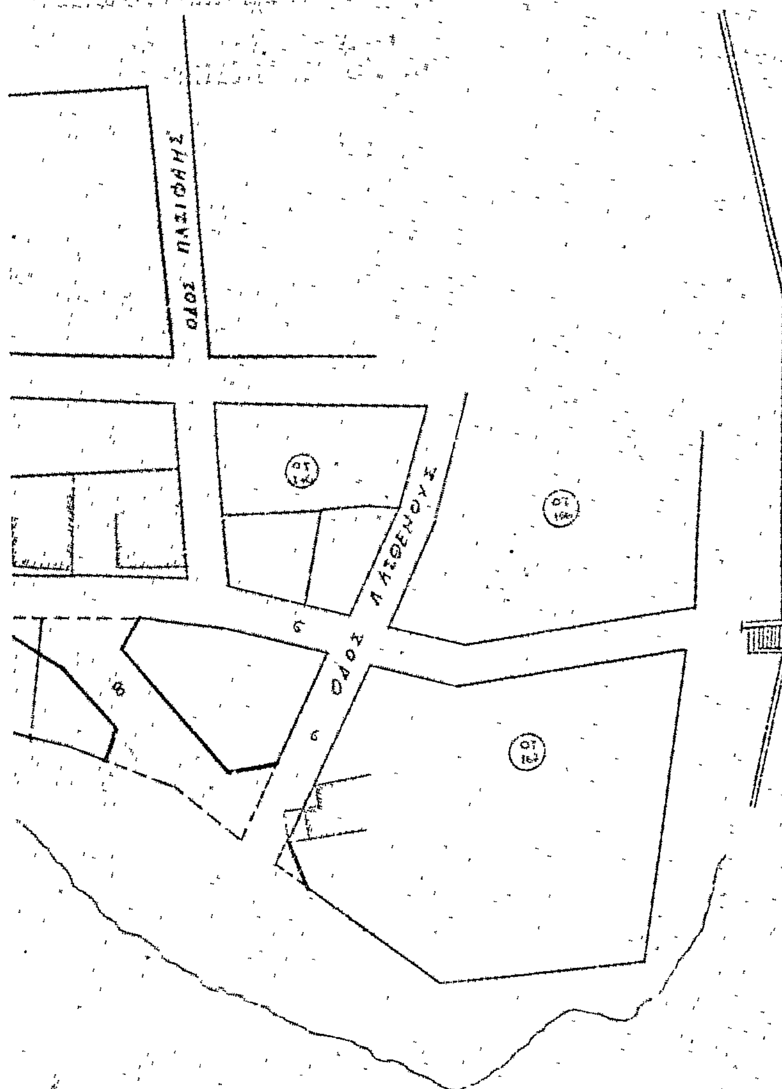


ΝΟΜΑΡΧΙΑ ΛΑΣΙΘΙΟΥ
Δ/ΝΣΙΣ ΤΕΧΝΙΚΩΝ ΥΠΗΡΕΣΙΩΝ

Αριθμός γνωμοδοτήσεως 129/6/8/80

ΕΓΚΡΙΣΗ

Διά της υπ' αριθμ. 1133/ /8/80 αποφάσεως του κ. Νομάρχου Λασιθίου

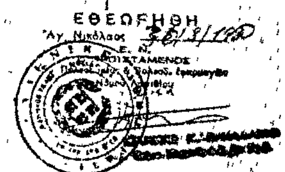

ΑΝΑΚΟΙΝΩΣΕΙΣ

'Αριθ. 32302/1442 (7)

Περὶ εἰδοποιήσεως τῆς γενομένης παρακαταθέσεως ἀποζημιώσεως ἀκινήτων ρυμοτομουμένων κατὰ τὴν ἐφαρμογὴ τοῦ ρυμοτομικοῦ σχεδίου 'Ασπροπύργου 'Αττικῆς στὴν πλατεία 'Ηρώων.

Ο ΥΠΟΥΡΓΟΣ ΧΩΡΟΤΑΞΙΑΣ, ΟΙΚΙΣΜΟΥ ΚΑΙ ΠΕΡΙΒΑΛΛΟΝΤΟΣ

"Εχοντας ὑπόψη:

1. Τὶς διατάξεις τοῦ ἀπὸ 17.7.1923 Ν.Δ/τος «περὶ σχεδίων πόλεων, κωμῶν κλπ.».
2. Τὶς διατάξεις τοῦ Ν.Δ. 797/1971 «περὶ ἀναγκαστικῶν ἀπαλλοτριώσεων».
3. Τὶς διατάξεις τοῦ Ν. 1032/1980 «περὶ συστάσεως τοῦ 'Υπουργείου Χωροταξίας Οἰκισμοῦ καὶ Περιβάλλοντος»,
4. Τὴ Γ. 1266/91/21.3.80 ἀπόφαση Υ.Χ.Ο.Π. (ΦΕΚ 372/13/15.4.80) «περὶ μεταβιβάσεως ἐξουσίας τοῦ 'Υπ. Χ.Ο.Π. στοὺς Προϊσταμένους τῆς Γεν. Γ/νσεως Οἰκισμοῦ»,

γνωστοποιοῦμε:

Στοὺς ἰδιοκτῆτες ἀκινήτων τῆς πλατείας 'Ηρώων, ποὺ ρυμοτομοῦνται κατὰ τὴν ἐφαρμογὴ τοῦ ρυμοτομικοῦ σχεδίου 'Ασπροπύργου καὶ σύμφωνα μὲ τὴν 38/1973 πράξη ἀναλογισμοῦ 'Υπηρεσία Πολεοδομίας Δυτ. 'Αττικῆς, καθὼς καὶ σὲ τυχὸν ἐνυπόθηκους δανειστὲς ἐπὶ τῶν ἀκινήτων τούτων ὅτι ἡ ἀποζημίωση, ποὺ καθορίστηκε σύμφωνα μὲ τὴν 393/1977 ἀπόφαση τοῦ Μονομελοῦς Πρωτοδικείου 'Αθηνῶν, γιὰ τὴν ἀπαλλοτρίωση τῶν ἀκινήτων, ἔχει κατατεθεῖ στὸ Ταμεῖο Παρακαταθηκῶν καὶ Δανείων ὑπὲρ τῶν κατωτέρω ἰδιοκτητῶν ἤτοι:

1) Κυριακούλα Χατζῆ, 2) Κληρονόμοι Κ. Γκολέμη, γιὰ συνολικὸ ποσὸ 5.514.000.

Σχετικὰ μὲ τὴν κατάθεση αὐτὴ ἔχει ἐκδοθεῖ τὸ 602197/26.9.80 ἰσόποσο γραμμάτιο τοῦ Ταμείου Παρακαταθηκῶν καὶ Δανείων.

'Η ἀπόφαση αὐτὴ νὰ δημοσιευθεῖ στὴν 'Εφημερίδα τῆς Κυβερνήσεως.

'Αθῆναι, 17 'Οκτωβρίου 1980.

Μὲ 'Εντολὴ 'Υπουργοῦ
'Ο Διευθυντὴς
ΣΠ. ΚΟΚΚΟΛΙΑΔΗΣ

ΑΠΟ ΤΟ ΕΘΝΙΚΟ ΤΥΠΟΓΡΑΦΕΙΟ